



PROJET D'ÉPREUVE / TEST PROJECT


AMENAGEMENT PAYSAGER LANDSCAPE GARDENING

NIVEAU POSTSECONDAIRE /
POST-SECONDARY



DOCUMENT USE


Aménagement

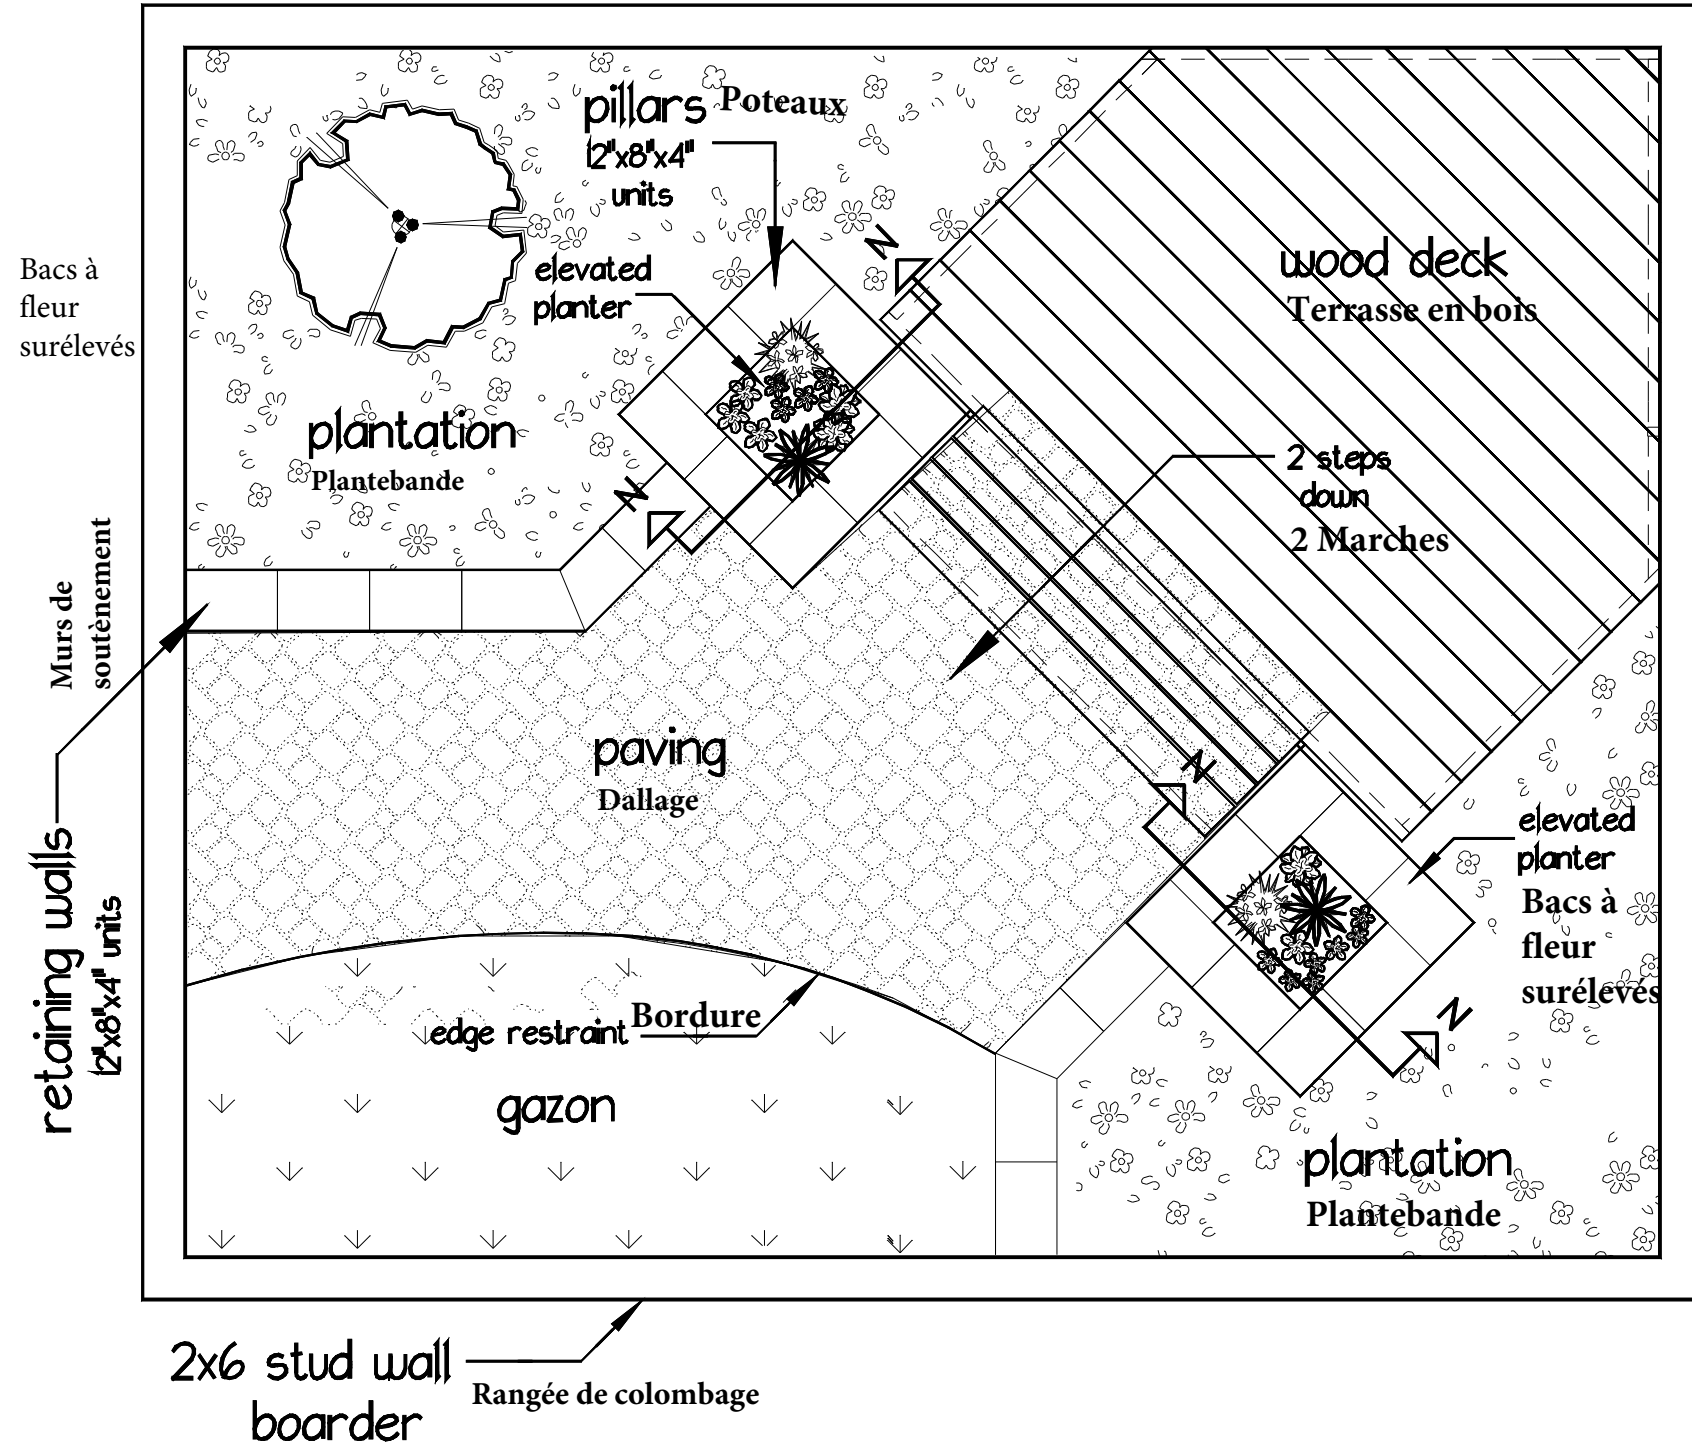

PLAN VIEW

(option 2) scale 1 : 25



VUE EN PLAN
(option 2) échelle 1 : 25

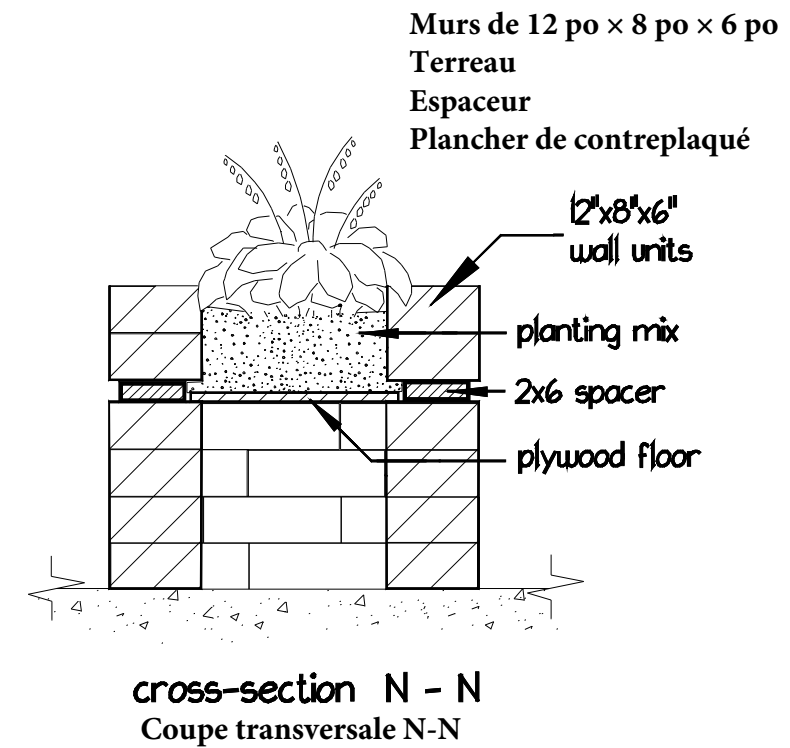

CROSS-SECTION

(option 2) scale 1 : 25

COUPE TRANSVERSALE
(option 2) échelle 1 : 25

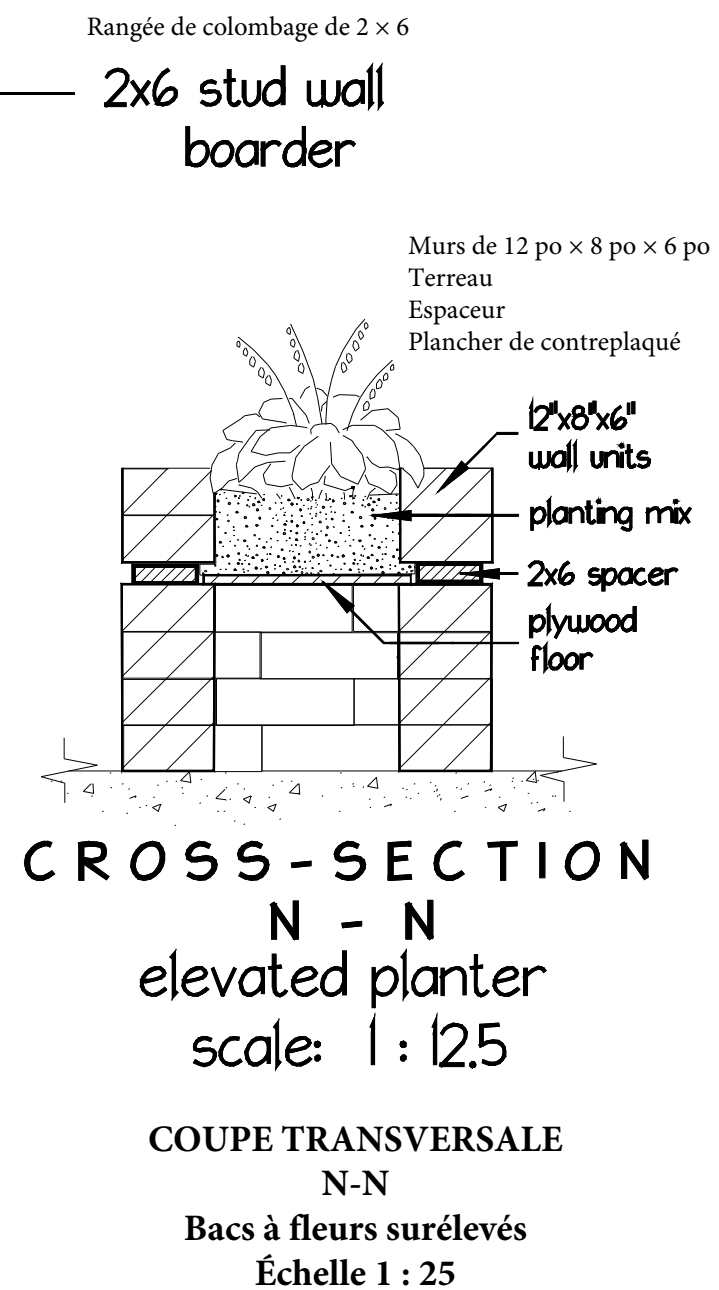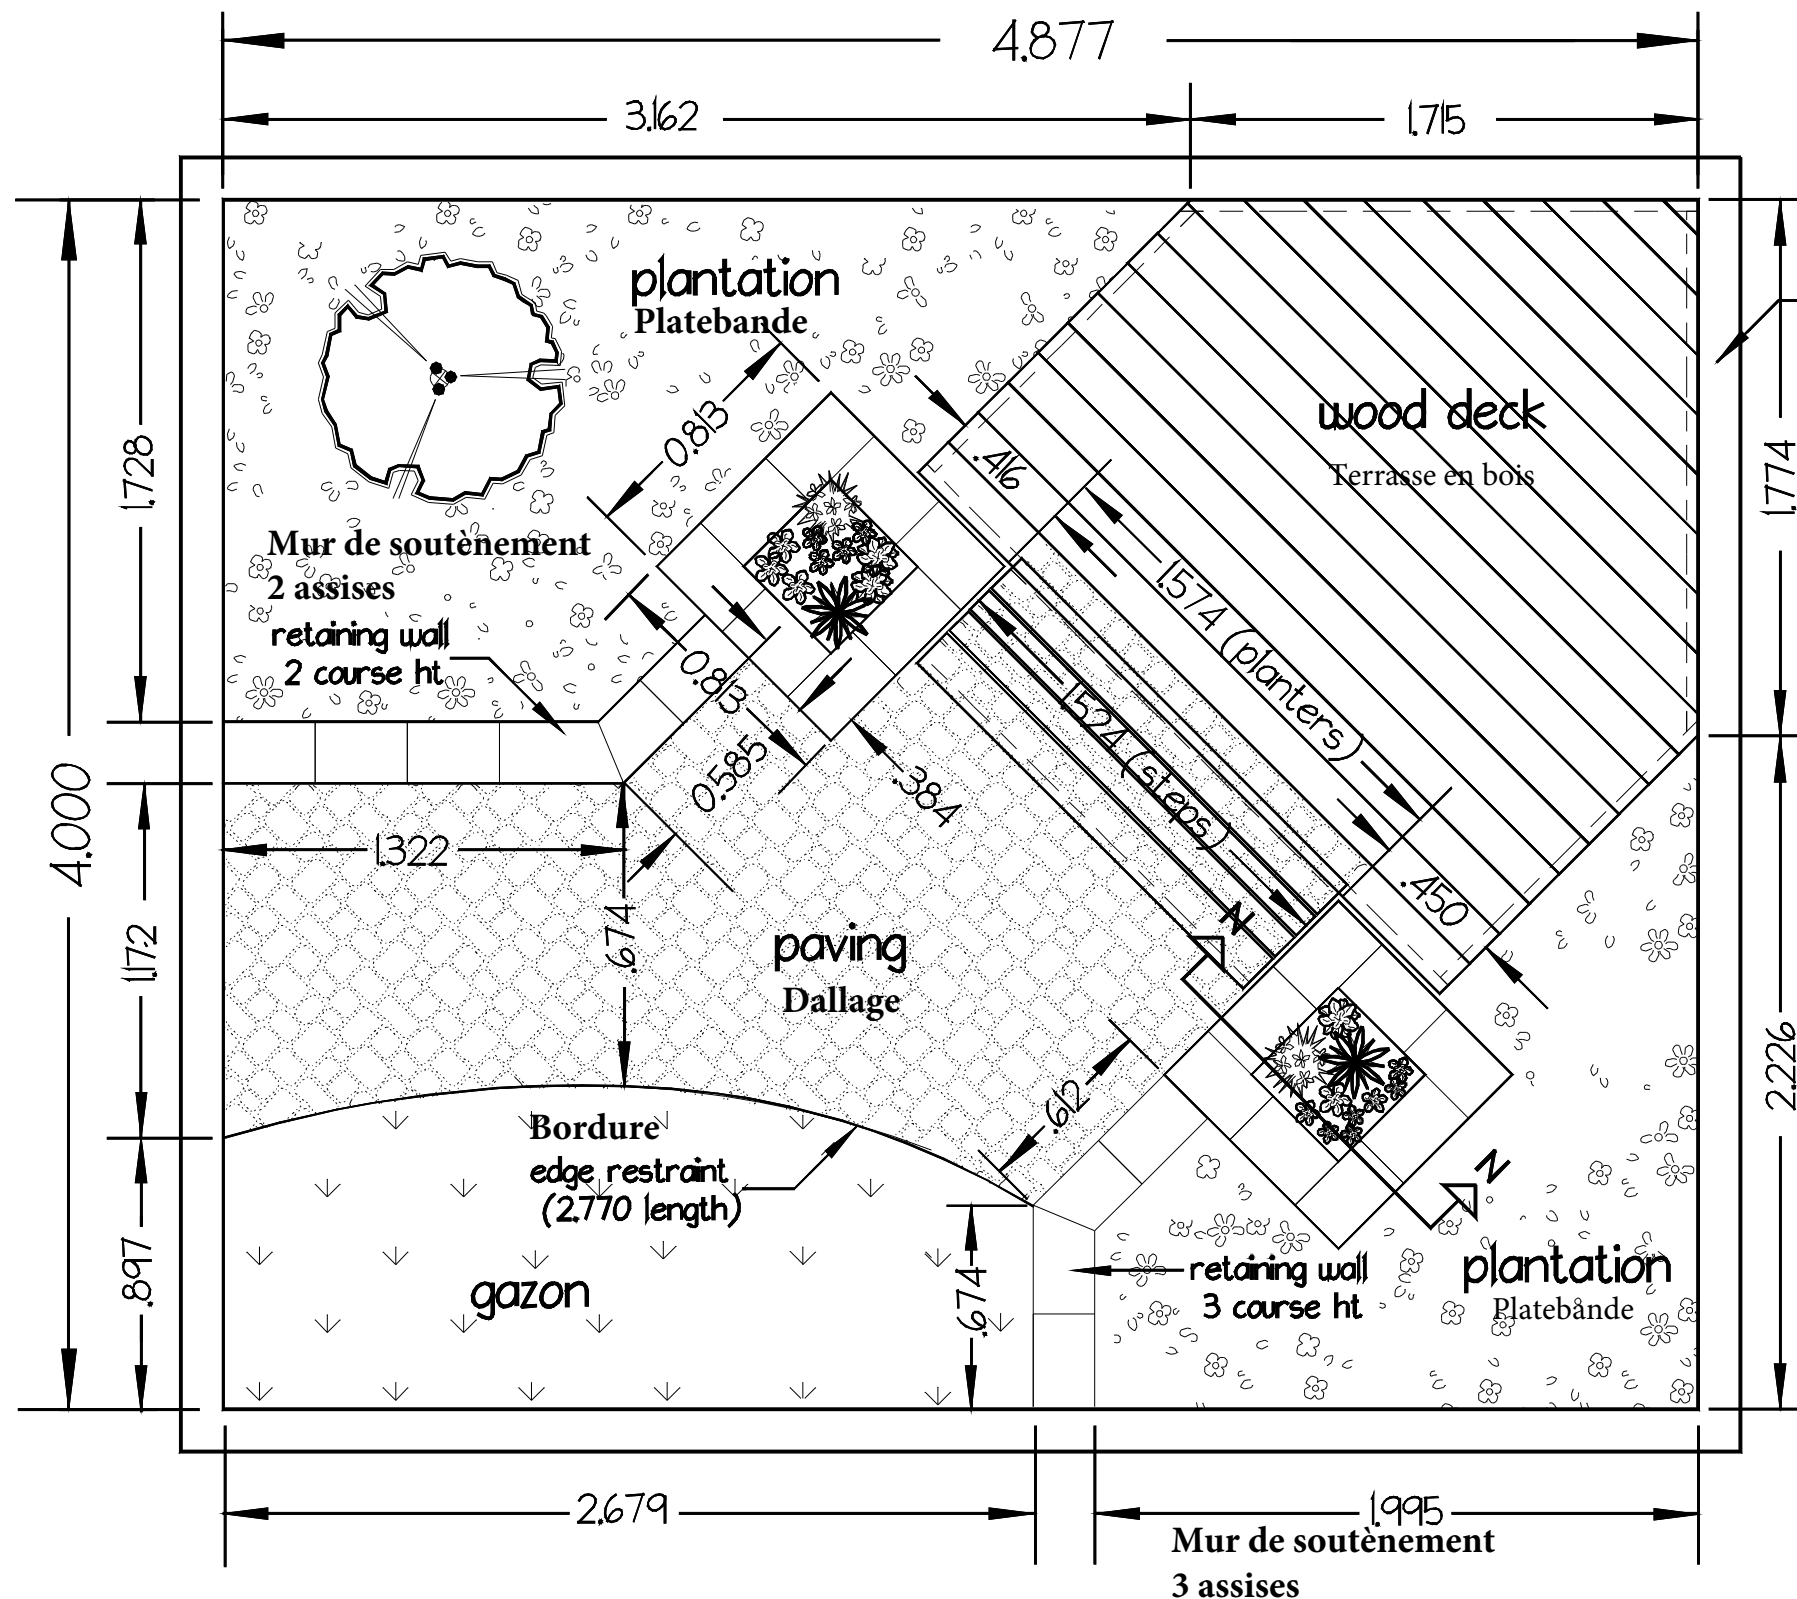

Dimensions du plan de projet



DOCUMENT USE

Disposition de la charpente de la terrasse et section X

