



2018

# SCNC

SKILLS CANADA  
NATIONAL COMPETITION

# OCMT

OLYMPIADES CANADIENNES  
DES MÉTIERS ET  
DES TECHNOLOGIES

  
**skillsCompétences**  
Canada  
Edmonton2018


PROJET D'ÉPREUVE / TEST PROJECT

# AMÉNAGEMENT PAYSAGER LANDSCAPE GARDENING

NIVEAUX POSTSECONDAIRE /  
POST - SECONDARY



Vue en plan (de la ligne de coupe A-A) échelle 1:25

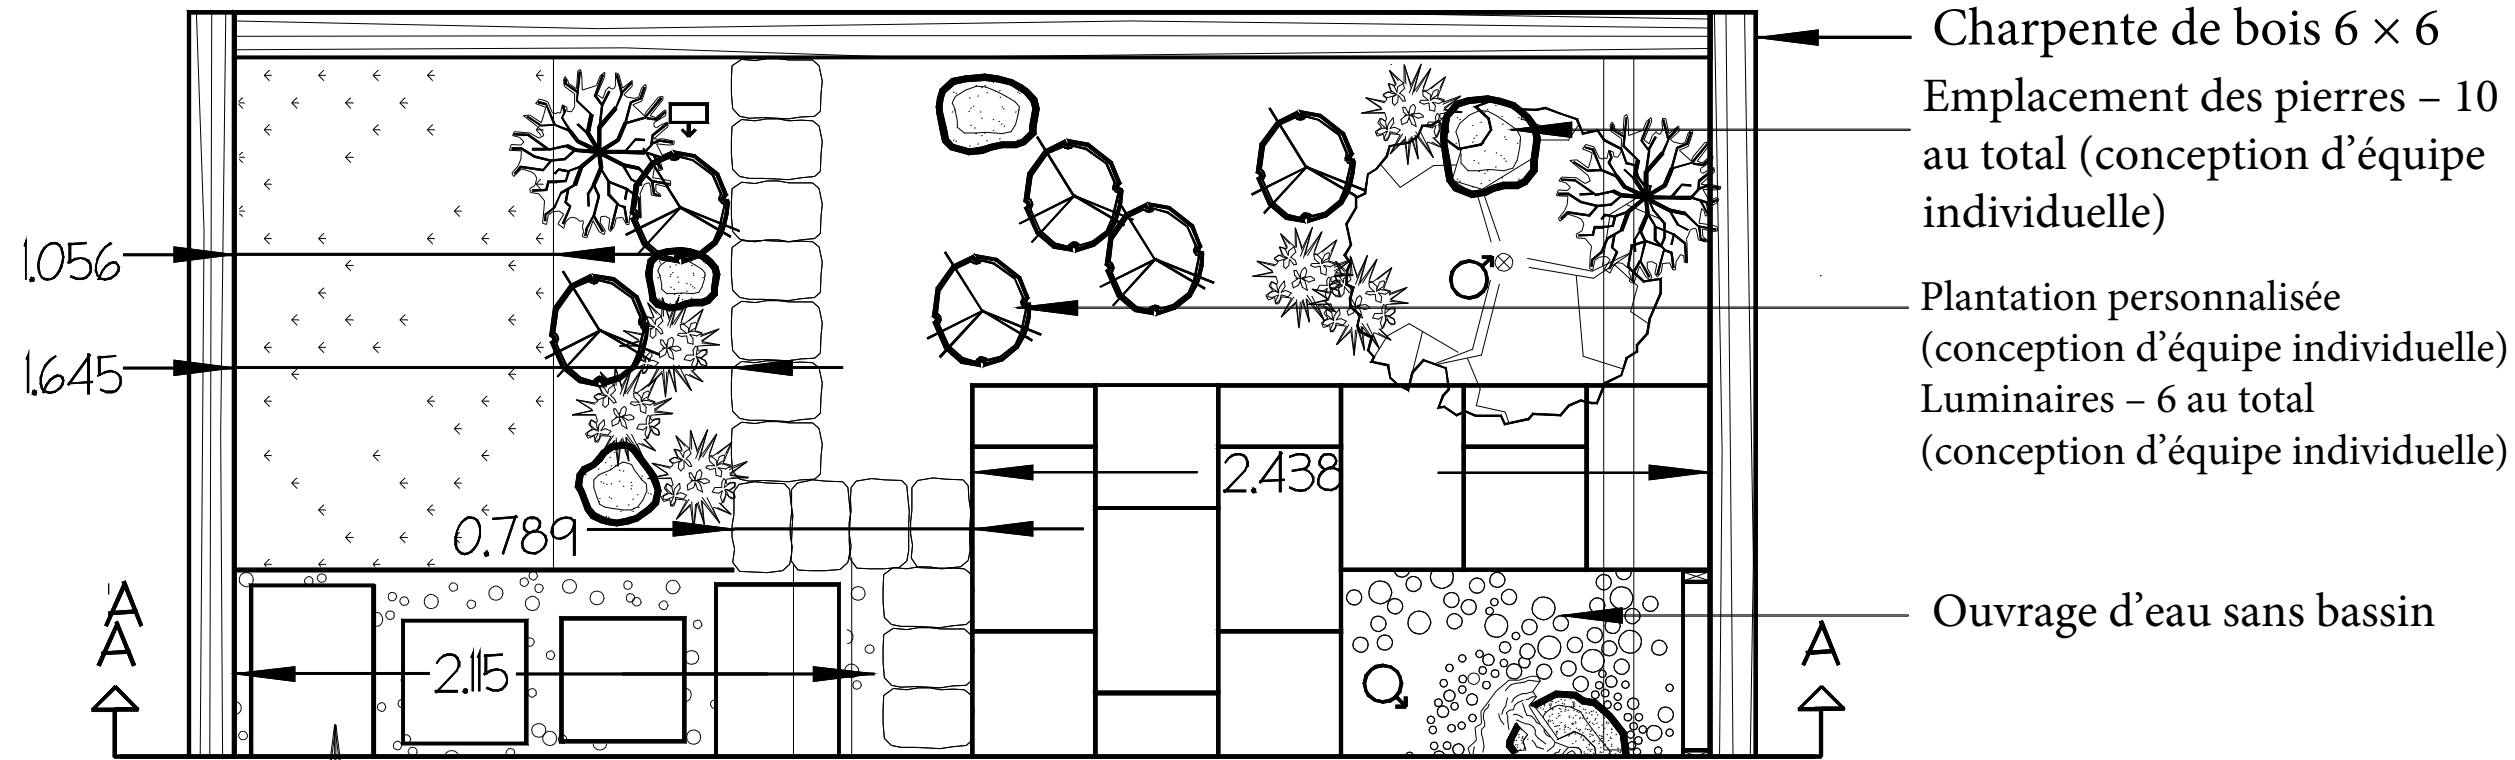

Charpente de bois 6 × 6  
Emplacement des pierres – 10 au total (conception d'équipe individuelle)

Plantation personnalisée (conception d'équipe individuelle)  
Luminaires – 6 au total (conception d'équipe individuelle)

Ouvrage d'eau sans bassin

4.88 m / 16 pi  
Dalles de pavage sur poussière de pierre

Dalles de pavage (Expocrete « Saranak » de 16 po × 16 po et 16 po × 14 po)

0.150 Marche

2 pct slope

Pente de 2 %

Coupe transversale A – A échelle 1:25

Plantation d'arbres (1 de 2)

Paravent en bois personnalisé (conception d'équipe individuelle)

Ouvrage d'eau sans bassin

Charpente de bois de 6 × 6


Bassin de rétention d'eau

Mur (Expocrete de style « Roman Pisa » de 12 po × 8 po × 6 po)



Landscape Gardening / Aménagement Paysager

Coupe transversale A – A du projet

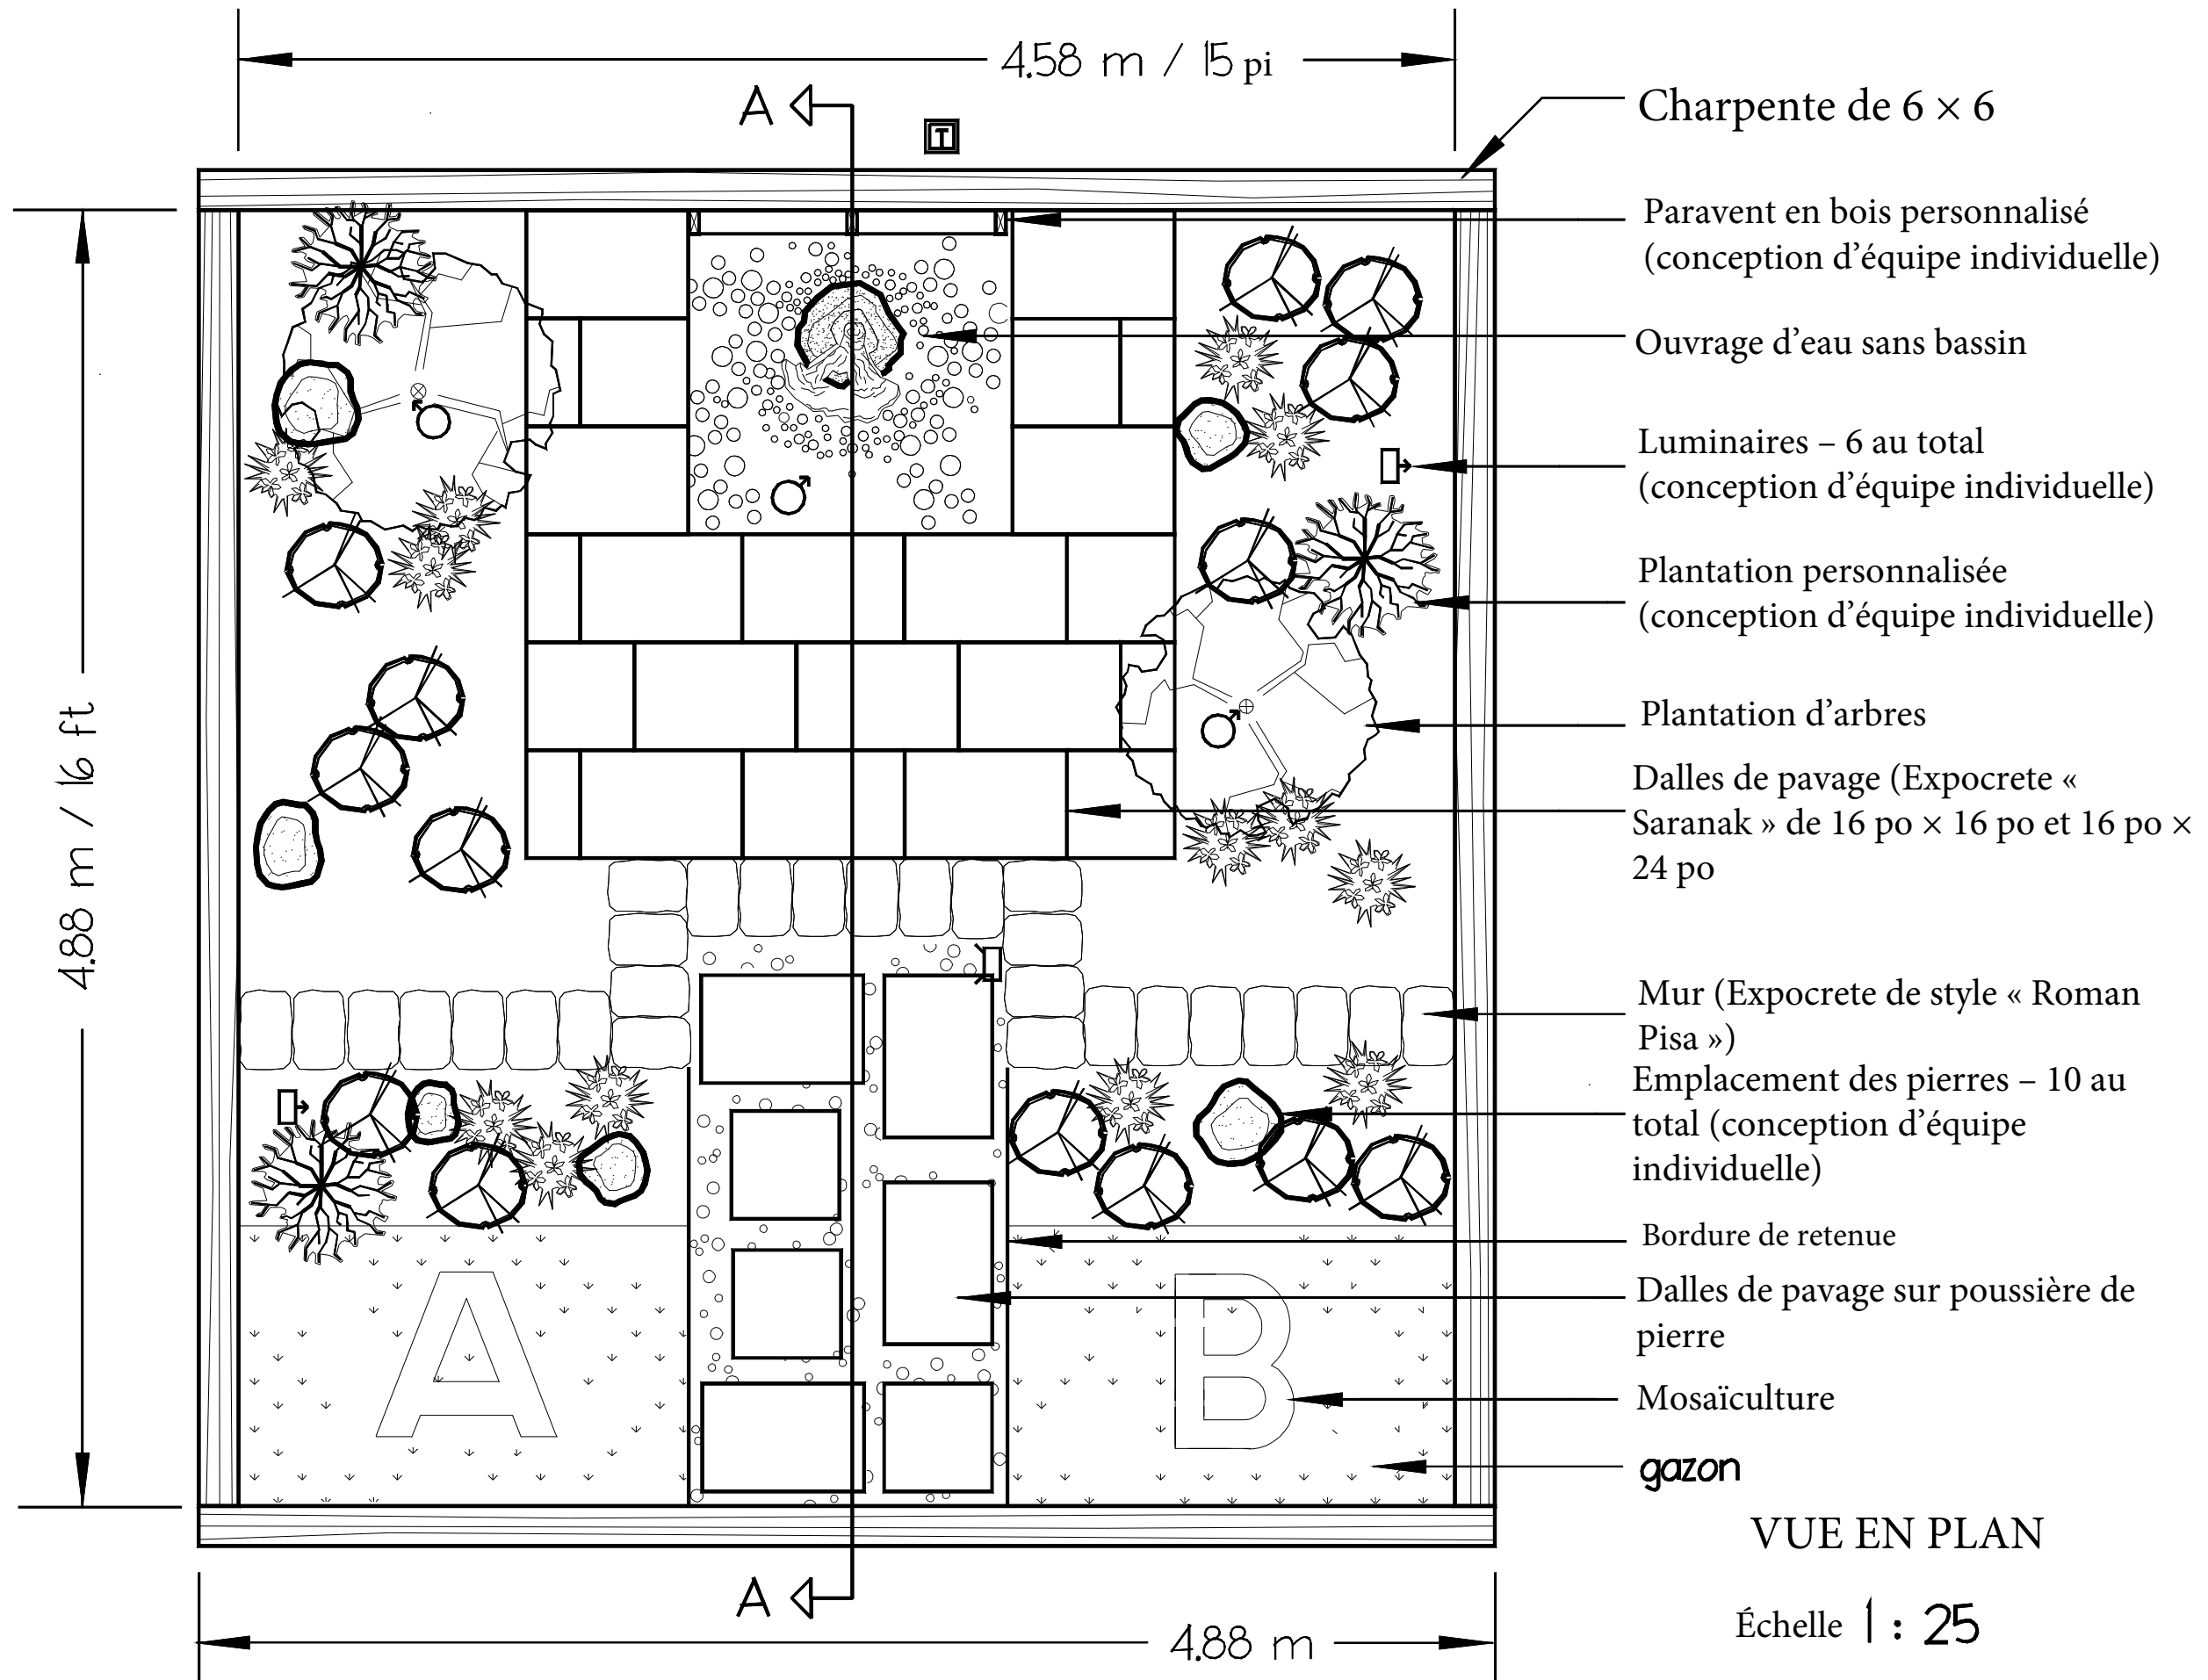

VUE EN PLAN

Échelle 1 : 25



UTILISATION DE DOCUMENTS

Landscape Gardening / Aménagement Paysager  
VUE EN PLAN

