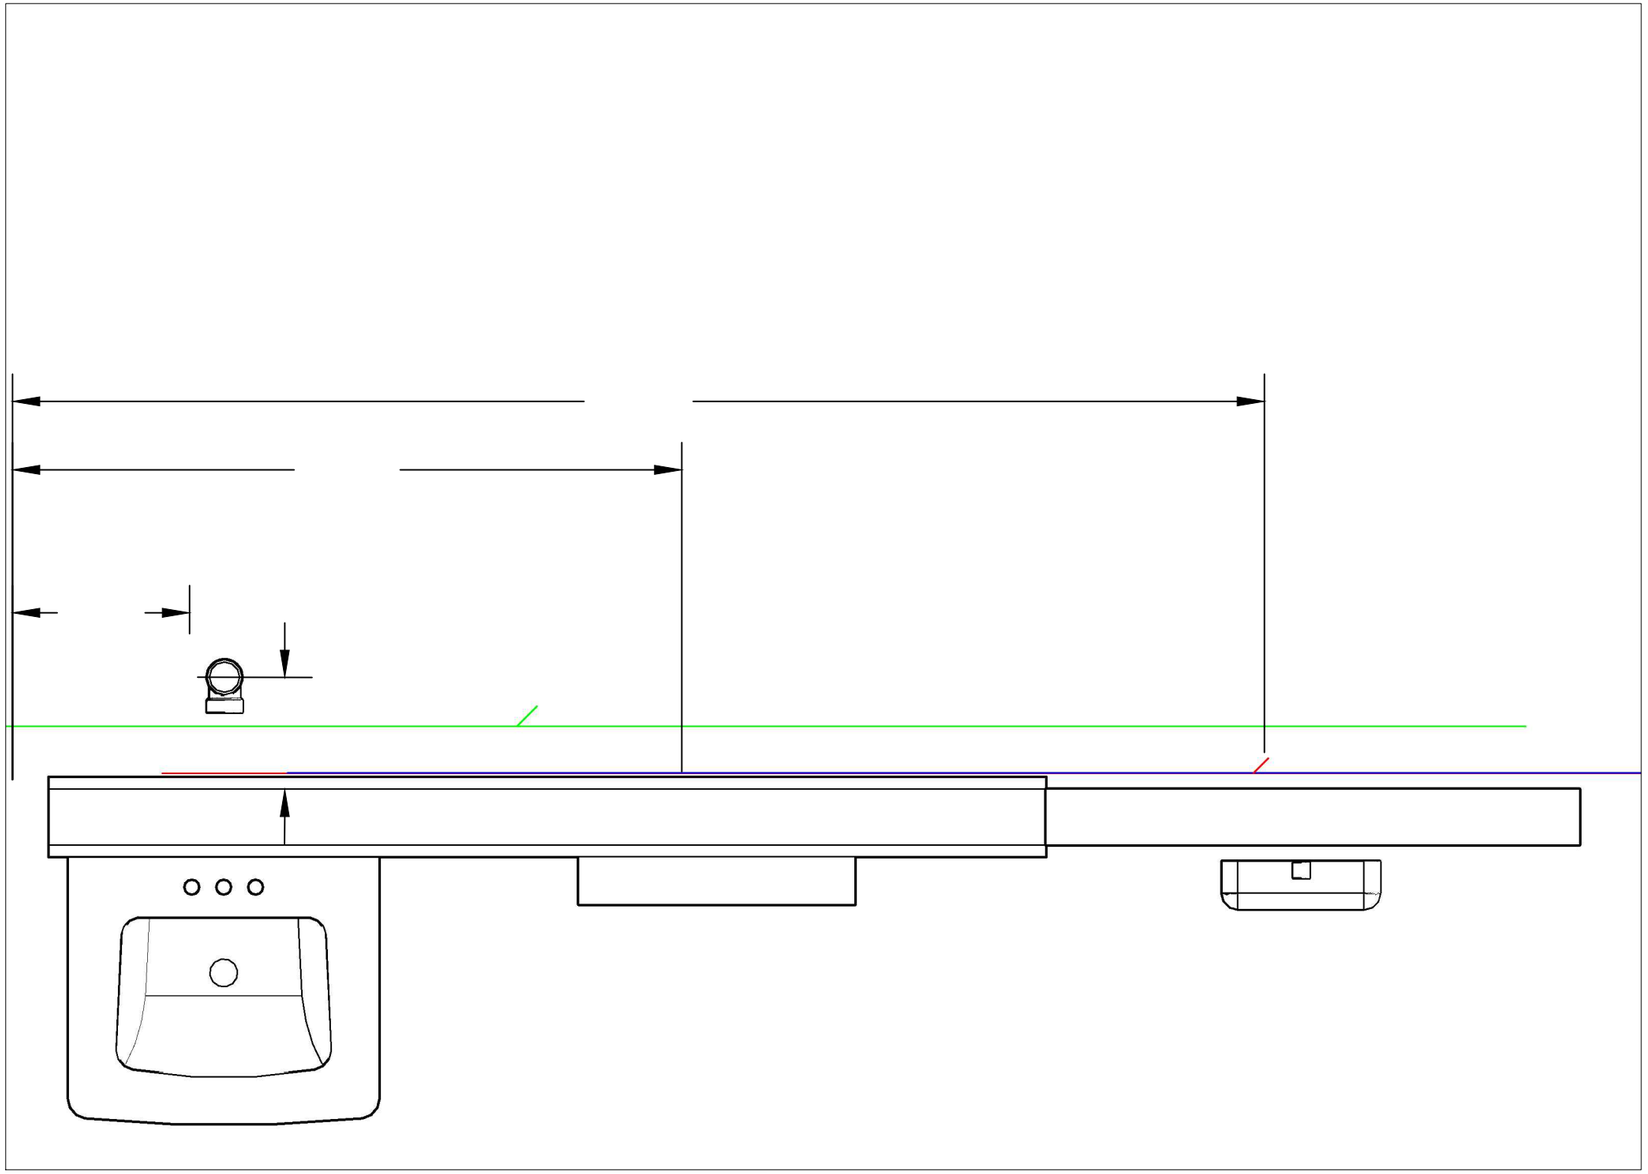

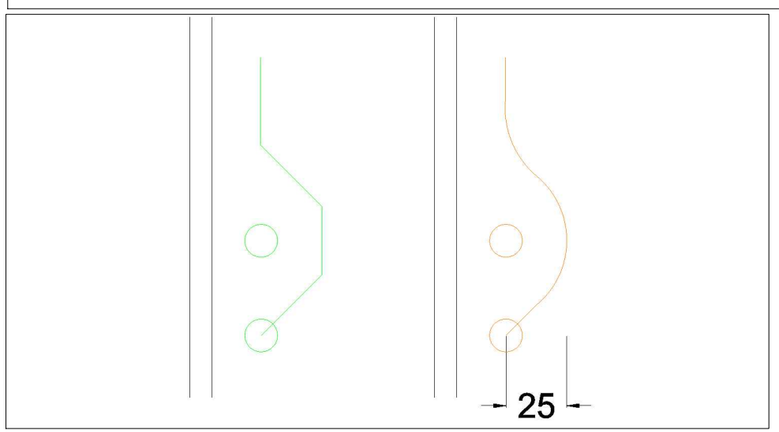

Drawing Notes / Notes du dessin

1) Mansfield "Willow Run" Lavatory to be installed and water tested
   Installer un lavabo « Willow Run » de Mansfield et tester l'alimentation en eau
2) Steel pipe to be ???mm off wall
   Tuyau en acier à installer à ?? mm du mur
3) copper pipe to be ??mm off wall
   Tuyau en cuivre à installer à ?? mm du mur
4) Wall Finish / Revêtement mural
   - 4)1) 13mm Gypsum board / Plaque de plâtre : 13 mm
   - 4)2) 3mm Mortar / Mortier : 3 mm
   - 4)3) 6mm Ceramic Tile / Carrelage céramique : 6 mm

5)

6) Lav waterlines Hot and Cold to be stubbed out ??mm from plywood to 3/8" compression outlet

Conduites d'eau froide et chaude du lavabo à raccorder à une sortie de 3/8 po à compression à ?? mm du contreplaqué

–

7)

8)

9) Hot waterlines to be installed using / Conduites d'eau chaude à raccorder à l'aide de raccords à sertir

10) Press fit fittings / raccords à sertir

11) Shower valve shall be / Le robinet de douche sera

Skills Compétences Canada
Vancouver2022