


2025 National Skills Competition/Compétition National
 Trade/Métier 18 – Electrical Installations/Installations Électrique
 Secondary Competition Layout/Plan de Compétition Secondaire

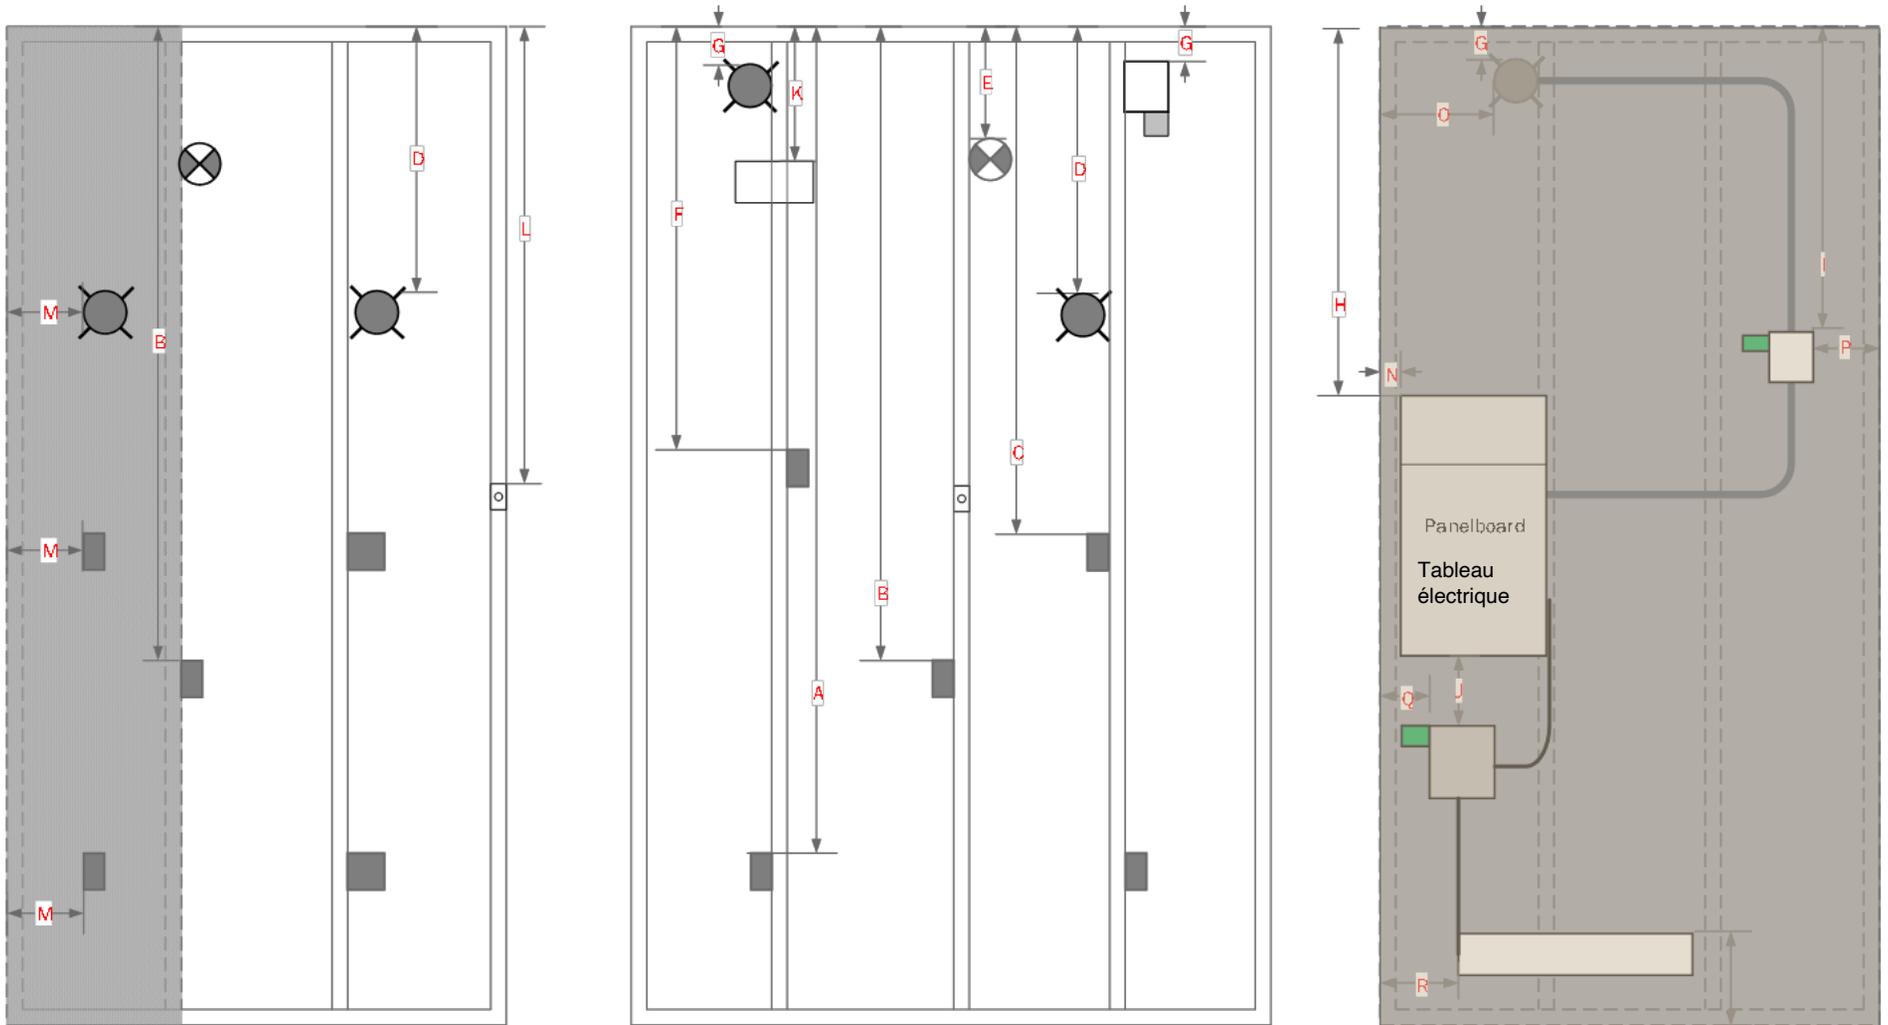

Left Wall/Mur gauche

Center Wall/Mur central

Right Wall/Mur droit